Rzut dachu

skala 1:75

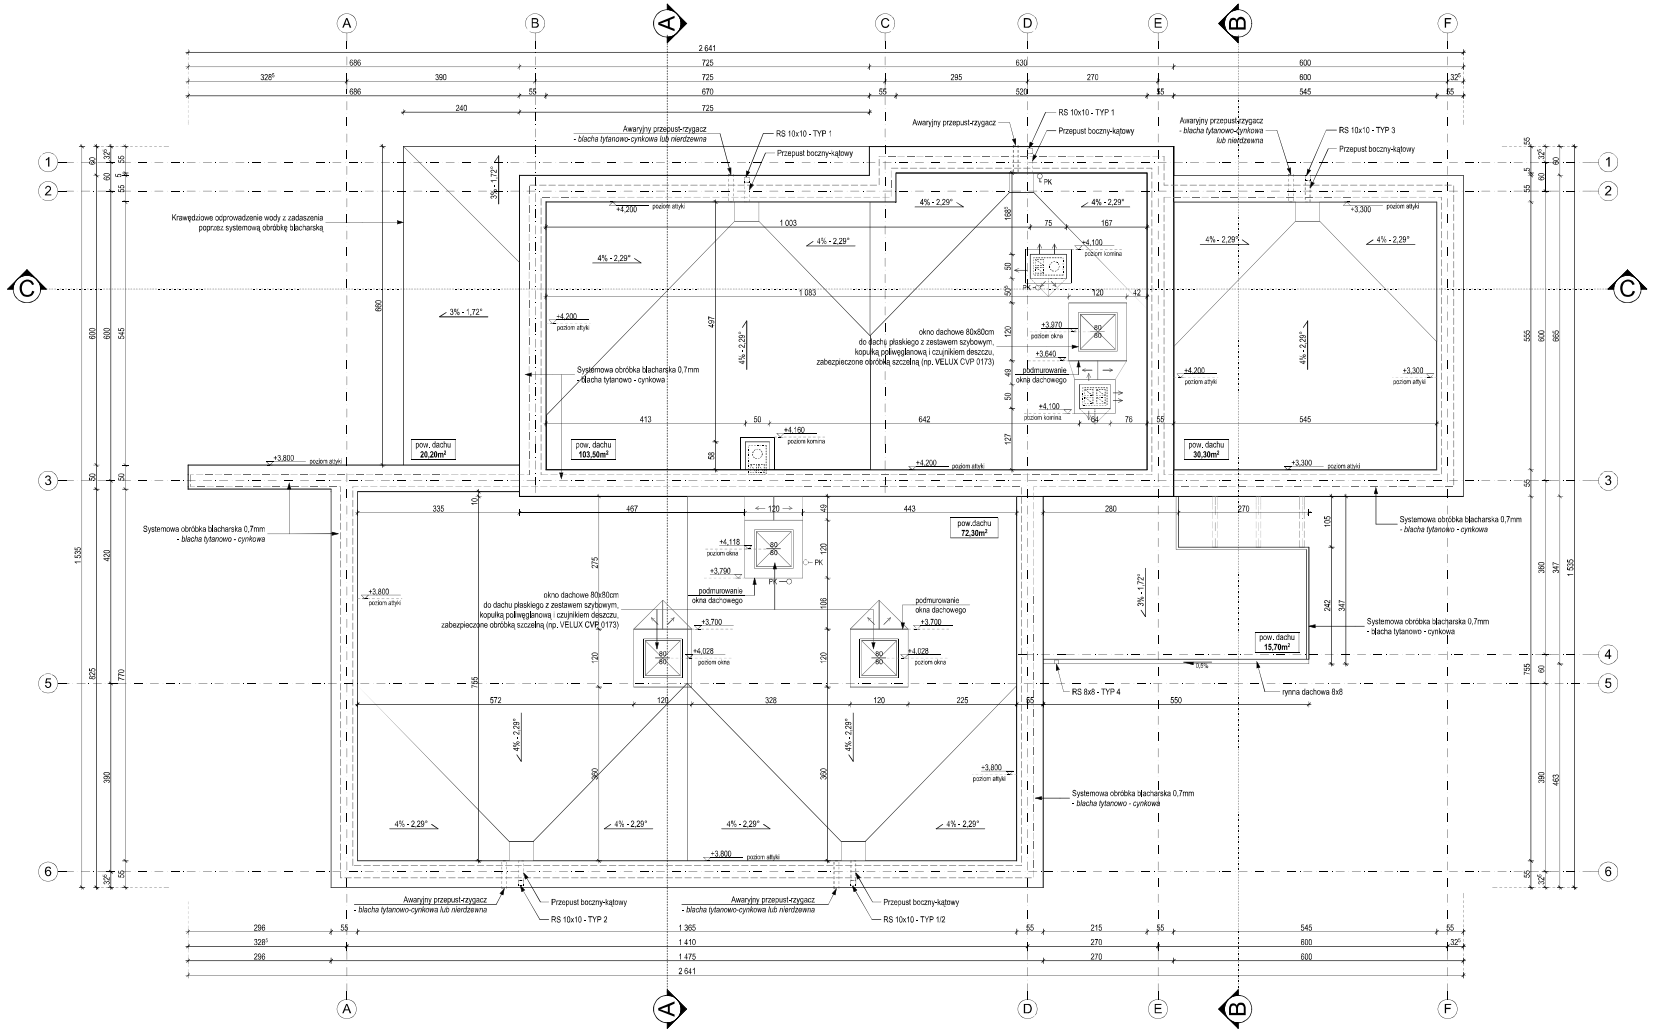

OBJAŚNIENIE OZNACZEŃ:

- ±/−0.00 — Poziom elementów wykończeniowych
- PK — Pion kanalizacji sanitarnej
- RS — Rura spustowa
- Oznaczenie przekroju
- Oznaczenie osi konstrukcyjnych

UWAGI OGÓLNE:

2. Uwagi i opisy zamieszczone w części rysunkowej i opisowej projektu oraz kartach technicznych stosowanych produktów stanowią integralną część niniejszego opracowania
3. Dla zachowania projektowanych gabarytów należy zastosować koordynację wykonawstwa wszystkich instalacji wewnętrznych.
4. Montaż izolacji termicznej należy wykonać w sposób bezmostkowy dla całej powłoki budynku. Zapewnienie parametrów izolacyjności przegród zewnętrznych należy skoordynować z projektem instalacji grzewczych.
5. Całość projektowanego obiektu należy wymiarować i dostosować do sposobu rozwiązań Technicznych w detalu. W przypadku rozbieżności wymiarowych pomiędzy rysunkami detali i całości projektowanego elementu, podstawą wymiarowania są rysunki detali oraz szczegóły rozwiązań Technicznych.
6. Odwodnienie połaci dachu z rur spustowych tytanowo - cynkowych lub PCV z przepustami bocznymi kątowymi umiejscowionymi przy ściance attykowej. Odwodnienie awaryjne za pośrednictwem rzygaczy ze stali nierdzewnej.
7. Obróbki blacharskie wykonane w systemie dachu / elewacji.
8. Założono kompletny system pokrycia dachowego zapewniający spełnienie wymagań cieplno - wilgotnościowych oraz w zakresie szczelności przez cały przewidywalny okres użytkowania.

UWAGI:

- Od ilości pokrycia dachowego nie odjęto powierzchni okien dachowych oraz kominów
- Okna do dachu płaskiego "VELUX CVP 0173" o wym. 80x80 - 4szt.
- Na kanałach z wentylacją grawitacyjną zastosowano nasady wentylacyjne - *Zefir 150*
- Na kanałach z wentylacją mechaniczną zastosowano nasady wentylacyjne - zwykłe

SCHEMAT BUDYNKU:

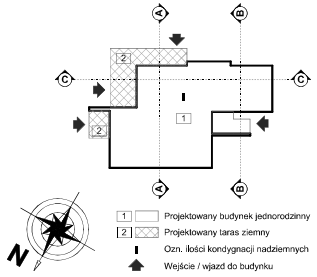

INWESTOR: INVESTOR:	
PROJEKT INWESTYCJI: PROJECT INVESTMENT:	
417/56	
mgr inż.	
mgr inż.	
ARCHITEKTURA: ARCHITECTURE:	
KONSTRUKCJA: STRUCTURE:	
TYTUŁ RYSUNKU: NAME OF DRAWING:	RZUT DACHU
DATA / DATE:	XI 2012
SKALA / SCALE:	1:75
NR PROJEKTU / PROJECT No:	192/11/12
NR RYSUNKU / DRAWING No:	A.03.PB